


Mühlheim a.d.D. – Mühlenösch Erweiterung
Lageplan mit Plangebiet Bebauung „Schwalbenstraße“

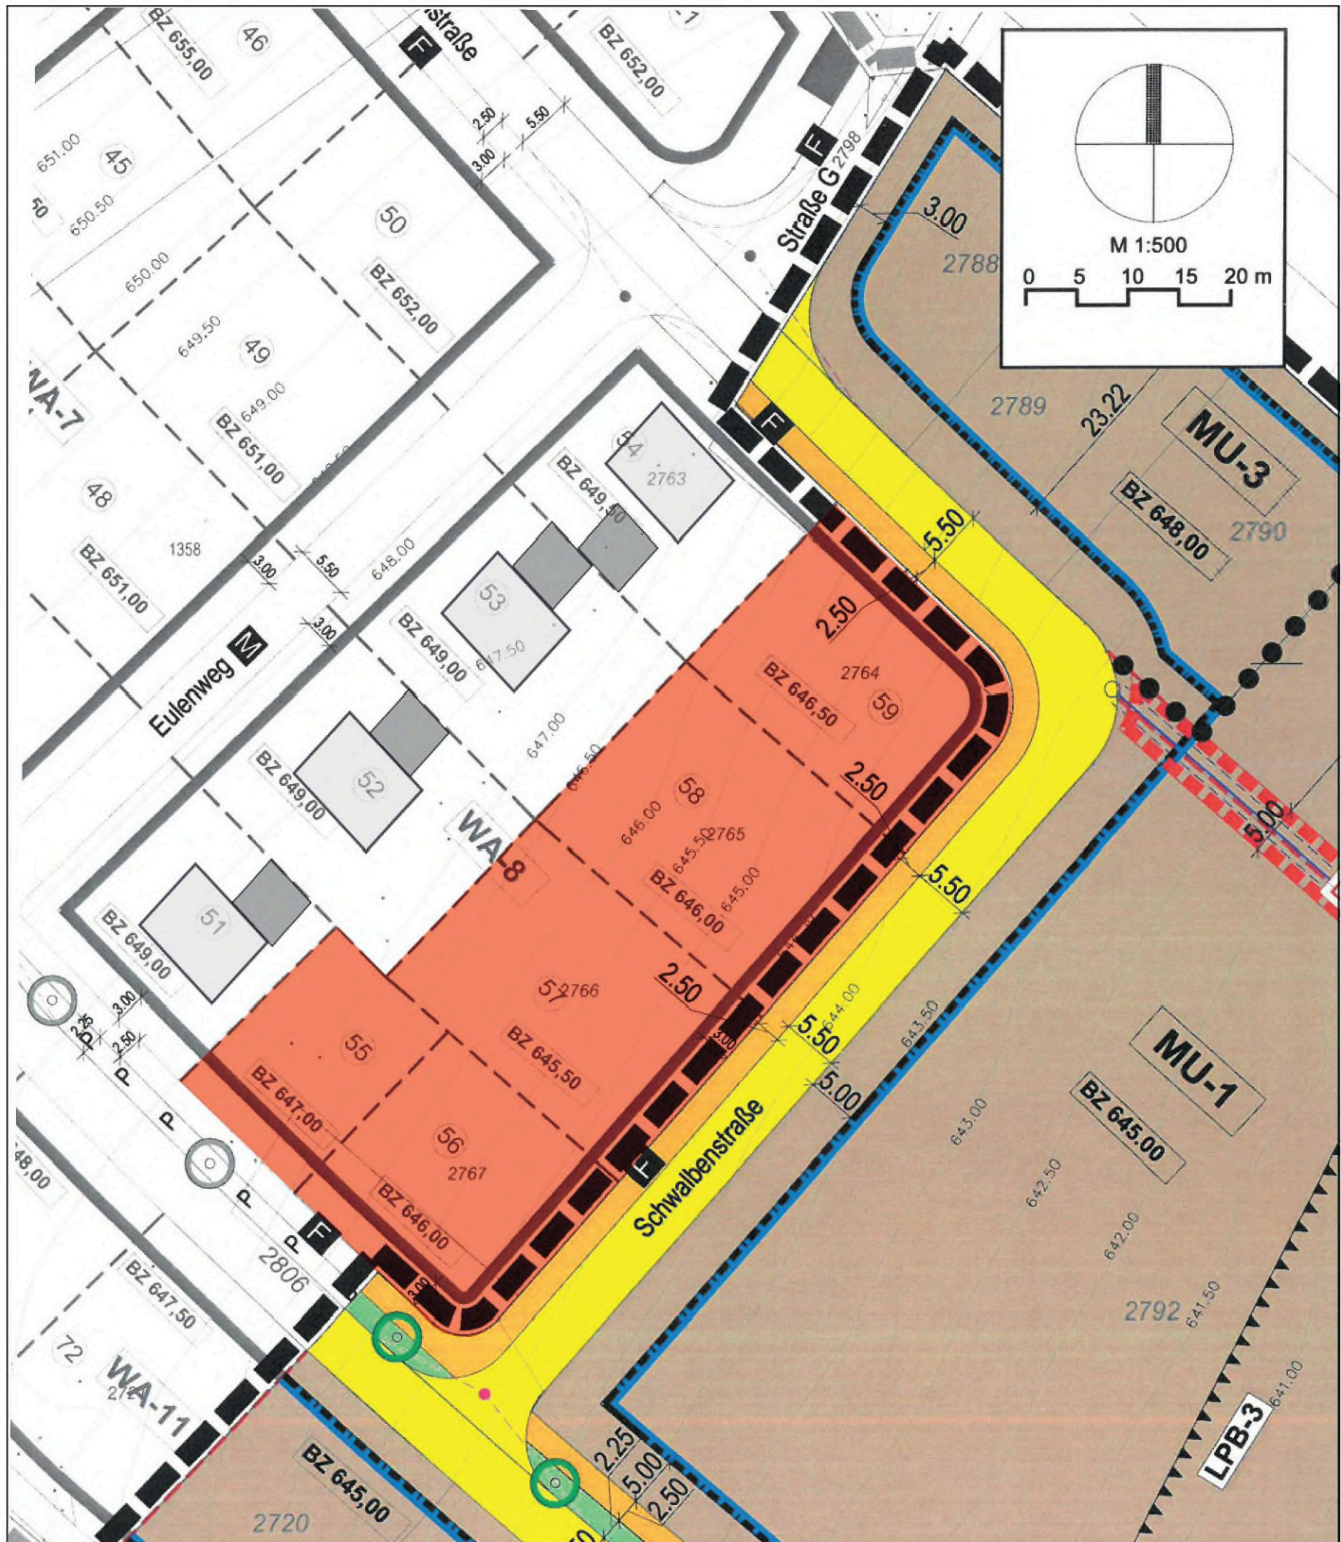

Stand 09.03.2026